



GIMNAZJUM W CEKCYNIE

JAK DO TEGO DOSZŁO?

ROK 1999

PRZYJĘCIE PLANU
ZAGOSPODAROWANIA
PRZESTRZENNEGO

ROK 2000

UCHWALENIE PROGRAMU
ROZWOJU EDUKACJI W GMINIE
CEKCYN

JAK DO TEGO DOSZŁO?

MARZEC 2008

**OPRACOWANIE KONCEPCJI
BUDOWY KOMPLEKSU
EDUKACYJNO-SPORTOWEGO**

KWIECIEŃ 2009

**POZWOLENIE NA BUDOWĘ
KOMPLEKSU**

Mapa sytuacyjno-wysokościowa
zł. projektowych
skala 1:500

Projektant
Inż. B. Cichy

Wykonawca
Wykonawca
Wykonawca

Wzrost

Wzrost
Wzrost
Wzrost



a1

WSTĘPNY PROJEKT KONCEPCYJNY GIMNAZJUM
WRAZ Z KOMPLEKSEM REHABILITACYJNO-SPORTOWYM
CEKCYN
projekt zagospodarowania terenu
proj. arch. D. Krzywiec, arch. Z. Krzywiec

1:1000



WARTOŚĆ KOSZTORYSOWA ZADANIA: 25.000.000 ZŁ



*A*by posunąć się do przodu, trzeba rozpocząć.

Aby rozpocząć, trzeba podzielić złożone,

przytłaczające zadania na mniejsze,

którym można podołać,

a następnie zabrać się za pierwsze.

MARK TWAIN

GRUDZIEŃ 2008

I ETAP

BUDOWA KOMPLEKSU BOISK
„ORLIK 2012”:

WARTOŚĆ -1.100.000 zł



XI 2009 – VI 2011

II ETAP

BUDOWA HALI SPORTOWEJ:

WARTOŚĆ: 8.200.000 zł



XI 2011 – VI 2013

III ETAP

BUDOWA GIMNAZJUM

DANE TECHNICZNE:

- kubatura	13.466 m ³
- powierzchnia użytkowa	2.755 m ²
- ilość sal i pracowni	21

POMIESZCZENIA

PARTER:

- 2 PRACOWNIE MATEMATYCZNE
- BIOLOGIA
- GEOGRAFIA
- SZATNIA
- HOL
- BIBLIOTEKA Z CZYTELNIĄ
- STOŁÓWKA

POMIESZCZENIA

I PIĘTRO:

- 2 PRACOWNIE JĘZYKA POLSKIEGO
- HISTORIA
- MUZYKA
- CHEMIA
- FIZYKA
- POKÓJ NAUCZYCIELSKI
- SEKRETARIAT I DYREKCJA
- POKÓJ SAMORZĄDU
UCZNIOWSKIEGO

POMIESZCZENIA

II PIĘTRO:

- 2 PRACOWNIE JĘZYKÓW OBCYCH
- PRACOWNIA KOMPUTEROWA

KOSZT INWESTYCJI

WARTOŚĆ CAŁKOWITA: 7.231.000 zł

Wydatki kwalifikowane: **6.568.000 zł**

Dofinansowanie w ramach
Regionalnego Programu Operacyjnego
Województwa Kujawsko – Pomorskiego: **3.836.000 zł**
(58,4 %)

Środki własne: **3.395.000 zł**

Urząd Marszałkowski Województwa Kujawsko-Pomorskiego
Budowa gimnazjum w Cekinie

Całkowita wartość inwestycji:	5 182 498,80 zł
Kwota dofinansowania z Europejskiego Funduszu Rozwoju Regionalnego:	3 899 000,82 zł

WNIOSŁANT: Gmina Cekin

Projekt współfinansowany ze środków Europejskiego Funduszu Rozwoju Regionalnego w ramach Europejskiego Programu Operacyjnego Województwa Kujawsko - Pomorskiego w latach 2014-2020 oraz ze środków budżetu Województwa Kujawsko - Pomorskiego.

Projekt finansowany przez
URZĄD MARSZAŁKOWSKI
WOJEWÓDZTWA KUJAWSKO-POMORSKIEGO
z budżetu państwa



































KOSZT INWESTYCJI

IV ETAP - BUDOWA STADIONU SPORTOWEGO


DANE TECHNICZNE:

PŁYTA BOISKA	5.700 m ²
BIEŻNIA	400 mb
WIDOWNIA	432 miejsca

SZACUNKOWY KOSZT	4.000.000 zł
------------------	--------------


kabina dla zawodników rezerwowych przenośna 6os.
380/930/211cm, konstr. z profilu stal. nierdz.,
pokrycie z poliwęglanu,
siedziska z tw. szt., prod. system.

bramka do piłki nożnej montowana na stałe, mczowana w 4 punktach
500/155/200cm, profil aluminiowy owalny, ożebrowany wzmocniony
siatka z polipropylenu, gr. spletu 4mm, kr. oczka 10cm, prod. systemowy

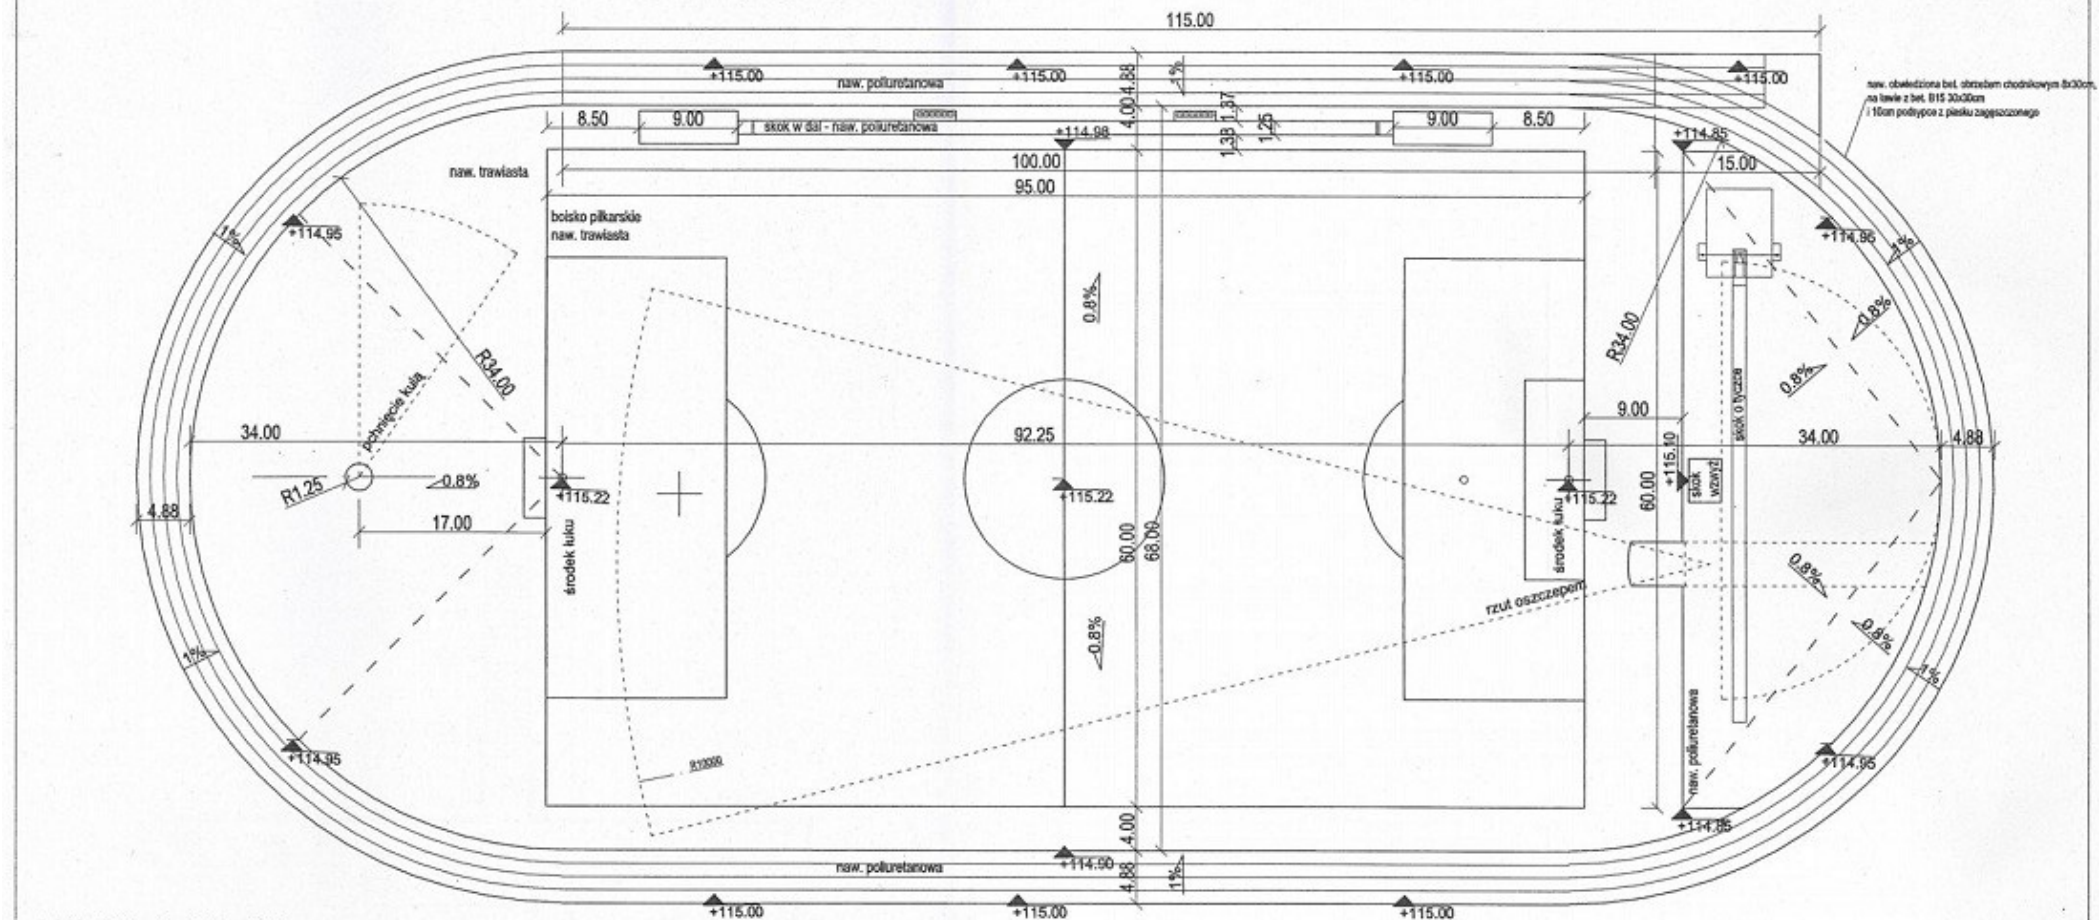


naw. obwiedziona bet. obrzeżem chodnikowym 8x30cm,
na lawie z bet. B15 30x30cm
i 10cm podspycie z piasku zagęszczonego

naw. obwiedziona bet. obrzeżem chodnikowym 8x30cm,
na lawie z bet. B15 30x30cm
i 10cm podspycie z piasku zagęszczonego

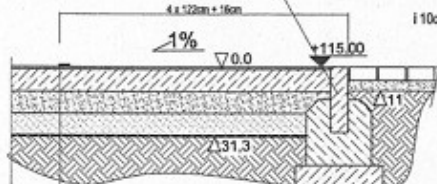

naw. syntet. poliuretanowa trójwarstwowa np.: systemu Novol (lub równorzędna) gr. 13mm,
złożona z:
- granulat EPDM 14mm+spółno Novofloor P44,
- granulat gumowy 14mm+spółno Novofloor P44,
- grunt Novofloor P10;
podbudowa:
- beton jamisty B15, 10cm;
- kruszywo łamane Ø 0-31,5mm, gr. 10cm;
- warstwa odsączająca - piasek 1-5mm, gr. 10cm;
- geowłókna gęstość 250g/m²;
- grunt rodzimy;

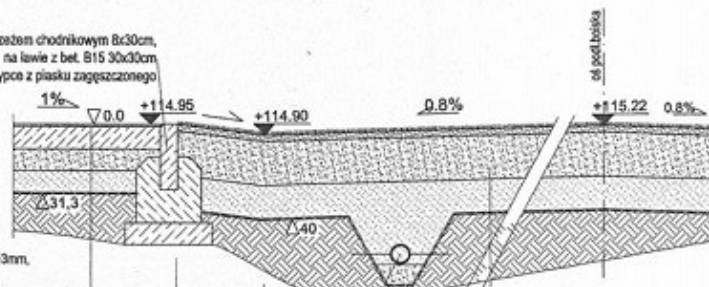

drenaż - przewody Ø90
układane na podkładzie z geowłókny
i 10cm warstwie piasku

3-5cm nawierzchnia trawiasta z roli;
20cm warstwa wierzchnia złoż. z 40% piasku(0,25-1,0mm), 60% gruntu rodzimego urodzajnego;
15cm warstwa drenażowa złoż. z żwiru drobnego(1-5mm);
geowłókna gęstość 250g/m²;
grunt rodzimy;

nawierzchnia poliuretanowa 1:5

PRACOWNIA PROJEKTOWA mgr inż. Krystyna Juchniewicz 80-299 GDANSK ul. Koszowska 18A/				
GIMNAZJUM I KOMPLEKS REHABILITACYJNO-SPORTOWY W CEKYNIE				
CEKYN dz.nr 1905				
Inwestor: Gmina Cekyn, woj. KUJAWSKO-POMORSKIE				
URZĄDZENIA ARENY SPORTOWEJ			1:500	S1
autor proj. bud.:	specjalność	nr upr.	data	podpis
mgr inż. arch. Zbigniew Krzywiec	architekt.	350/0073	II. 2009	
mgr inż. arch. Dorota Krzywiec			II. 2009	



GIMNAZJUM CEKCYN - 30.08.2013r.



GIMNAZJUM CEKCYN

PODZIĘKOWANIE

Samorządowi Województwa Kujawsko-Pomorskiego
za dofinansowanie w ramach RPO WK-P 2007-2013
budowy gimnazjum w Ciekocinie

Wójt Gminy
Jacek Brygman



Przewodniczący
Rady Gminy
Tomasz Borta

Ciekocin, dnia 30 sierpnia 2013r.



GIMNAZJUM CEKCYN

PODZIĘKOWANIE

dla Departamentu Wdrażania RPO WK-P
za merytoryczną pomoc w realizacji budowy
gimnazjum w Ciekocinie

Wójt Gminy
Jacek Brygman



Przewodniczący
Rady Gminy
Tomasz Borta

Ciekocin, dnia 30 sierpnia 2013r.



GIMNAZJUM CEKCYN

PODZIĘKOWANIE

Pracowni Projektowej Krystyny Juchniewicz
z Gdańska
za wykonanie projektu budowy
gimnazjum w Ciekocinie

Wójt Gminy
Jacek Brygman



Przewodniczący
Rady Gminy
Tomasz Borta

Ciekocin, dnia 30 sierpnia 2013r.



GIMNAZJUM CEKCYN

PODZIĘKOWANIE

Firmie Handlowo-Usługowo-Budowlanej
„MAXI-MIX” Kazimierz Felski
za realizację budowy gimnazjum w Ciekocinie

Wójt Gminy
Jacek Brygman



Przewodniczący
Rady Gminy
Tomasz Borta

Ciekocin, dnia 30 sierpnia 2013r.



GIMNAZJUM CEKCYN

PODZIĘKOWANIE

Rejonowemu Zarządowi Inwestycji Sp. z o.o.
z Człuchowa
za nadzór inwestorski budowy gimnazjum w Ciekocinie

Wójt Gminy
Jacek Brygman



Przewodniczący
Rady Gminy
Tomasz Borta

Ciekocin, dnia 30 sierpnia 2013r.