



HALA SPORTOWA
CEKCYN - 02.09.2011

PIERWSZE KROKI

ROK 1999

**PLAN ZAGOSPODAROWANIA
PRZESTRZENNEGO**

ROK 2000

**UCHWALENIE PROGRAMU
ROZWOJU EDUKACJI W GMINIE
CEKCYN**

PIERWSZE KROKI

MARZEC 2008

**KONCEPCJA BUDOWY
KOMPLEKSU
EDUKACYJNO-SPORTOWEGO**

Mapa sytuacyjno-wysokościowa
skala projektowa
1:500



Imię i Nazwisko
Inicjał

Imię i Nazwisko
Inicjał
Adres i miasto, nr, kod pocztowy, kraj
Data i rok


Wzrost

Waga i ciężar ciała
Ciężar ciała i ciężar ciała

a1

WSTĘPNY PROJEKT KONCEPCYJNY GIMNAZJUM
WRAZ Z KOMPLEKSEM REHABILITACYJNO-SPORTOWYM
CEKCYN
projekt zagospodarowania terenu
proj. arch. D. Krzywicki, arch. Z. Krzywicki

1:1000

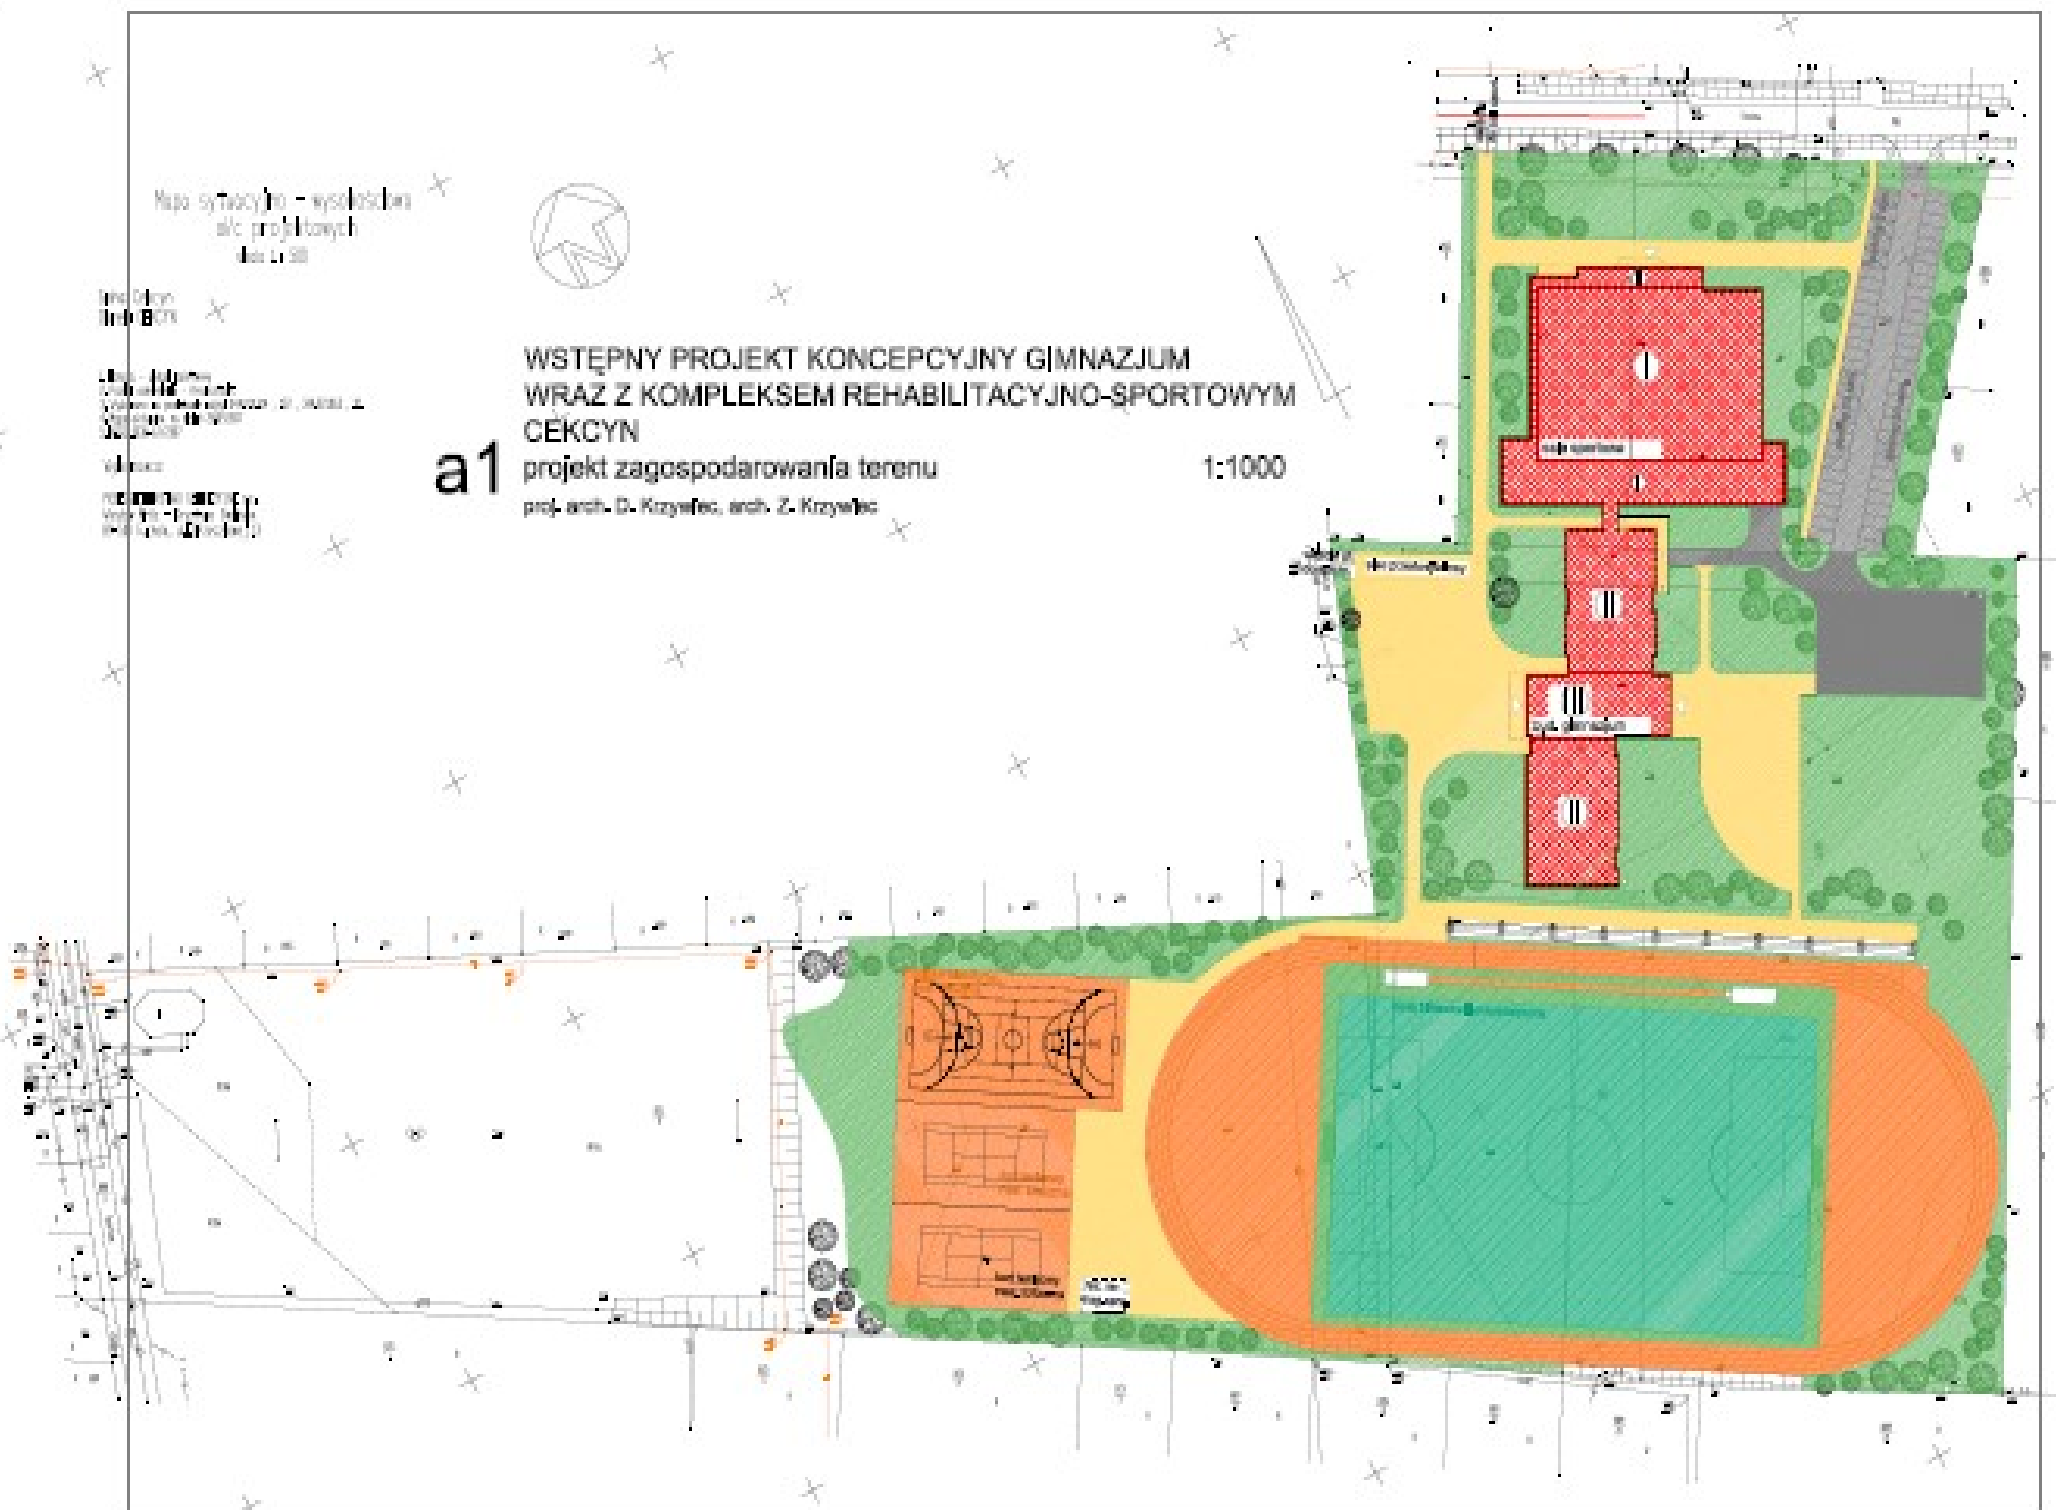



*A*by posunąć się do przodu, trzeba rozpocząć.

Aby rozpocząć, trzeba podzielić złożone,

przytłaczające zadania na mniejsze,

którym można podołać,

a następnie zabrać się za pierwsze.

MARK TWAIN

GRUDZIEŃ 2008

**I ETAP – BUDOWA KOMPLEKSU
„ORLIK 2012”**



ROK 2009

PROJEKT BUDOWY HALI SPORTOWEJ, GIMNAZJUM I STADIONU

LATA 2009/2011

II ETAP - BUDOWA HALI SPORTOWEJ

DANE HALI:

KUBATURA	17.770 m³
POW. UŻYTKOWA	2.392 m²
POMIESZCZENIA:	
– SALA GŁÓWNA	1.044 m²
– SIŁOWNIA	82 m²
– SALA GIM. KOREKCYJNEJ	79 m²
– SZATNIE	113 m²
WIDOWNIA	221 miejsc

LATA 2009/2011

II ETAP - BUDOWA HALI SPORTOWEJ

KOSZT BUDOWY – **8.200.000 zł**

MONTAŻ FINANSOWY:

> ŚRODKI WŁASNE	– 5.800.000 zł
> ŚRODKI SAMORZĄDU WOJEWÓDZTWA	– 1.000.000 zł
> FRKF	– 950.000 zł
> RPO W K-P	– 450.000 zł

















LATA 2011/2013

III ETAP – BUDOWA GIMNAZJUM

DANE TECHNICZNE:

- KUBATURA	13.466 m³
- POW. UŻYTKOWA	2.755 m²
- ILOŚĆ SAL I PRACOWNI	21

SZACUNKOWY KOSZT	8.500.000 zł
-------------------------	---------------------

**W TYM DOFINANSOWANIE
Z RPO W K-P**

4.000.000 zł



rynny, rury spust., opierzenia
bl. stalowa - ocynkowana powlekana
w kol. stalowoszarym RAL 7037

stolarzka okienna PCV
- w kol. białym;
stol. drzwiowa - prof. alumin.
- w kol. jasnoszarym RAL 7035

słupy zewn. malowane
NCS 7035

ściany zewnętrzne
cienkowarstwowy tynk akrylowy
o fakt. rustykalnej
NCS 0807-G85Y

ściany zewnętrzne
cienkowarstwowy tynk akrylowy
(gładki)
NCS 3336-Y14R

ściany zewnętrzne
cegła elewacyjna Sika Skalista
w kol. jasnoszarym
NCS S 2005-G90Y

dach bud. gl.
blacha stal. ocynkowana powlekana
w kol. stalowoszarym RAL 7037

dach łącznika
papa termozgrzewalna
w kol. szarym

cokoły
tynk mozaikowy akrylowy
w kol. szarym

PRAĆOWNIA PROJEKTOWA mgr inż. Krystyna Juchniewicz

80-299 Gdańsk ul. Kosztorowa 18A/1

PROJEKT WYKONAWCZY
BUDYNKU GIMNAZJUM w CEKCYNIE
Cekcyn gm. Cekcyn dz. nr 1905
Inwestor: Gmina Cekcyn

elewacja wschodnia				1:200	A10
autor proj. bud.	specj.	nr upr.	data		podpis
mgr inż. arch. Zbigniew Krzywiec	arch.	350/OI/73	II. 2009		<i>[Signature]</i>
mgr inż. arch. Dorota Krzywiec	arch.		II. 2009		<i>[Signature]</i>
sprawdz:					
mgr inż. arch. Alicja Szyrwald-Pilas	arch.	4806/Gd/91	II. 2009		<i>[Signature]</i>

IV ETAP - BUDOWA STADIONU SPORTOWEGO


DANE TECHNICZNE

PŁYTA BOISKA	5.700 m²
BIEŻNIA	400 mb
WIDOWNIA	432 miejsca

SZACUNKOWY KOSZT	4.000.000 zł
-------------------------	---------------------


kabina dla zawodników rezerwowych przenośna 6os.
380/930/211cm, konstr. z profilu stal. nierdz.,
pokrycie z poliwęglanu,
siedziska z tw. szt., prod. system.

bramka do piłki nożnej montowana na stałe, mczowana w 4 punktach
500/155/200cm, profil aluminiowy owalny, ożebrowany wzmocniony
siatka z polipropylenu, gr. spletu 4mm, kr. oczka 10cm, prod. systemowy

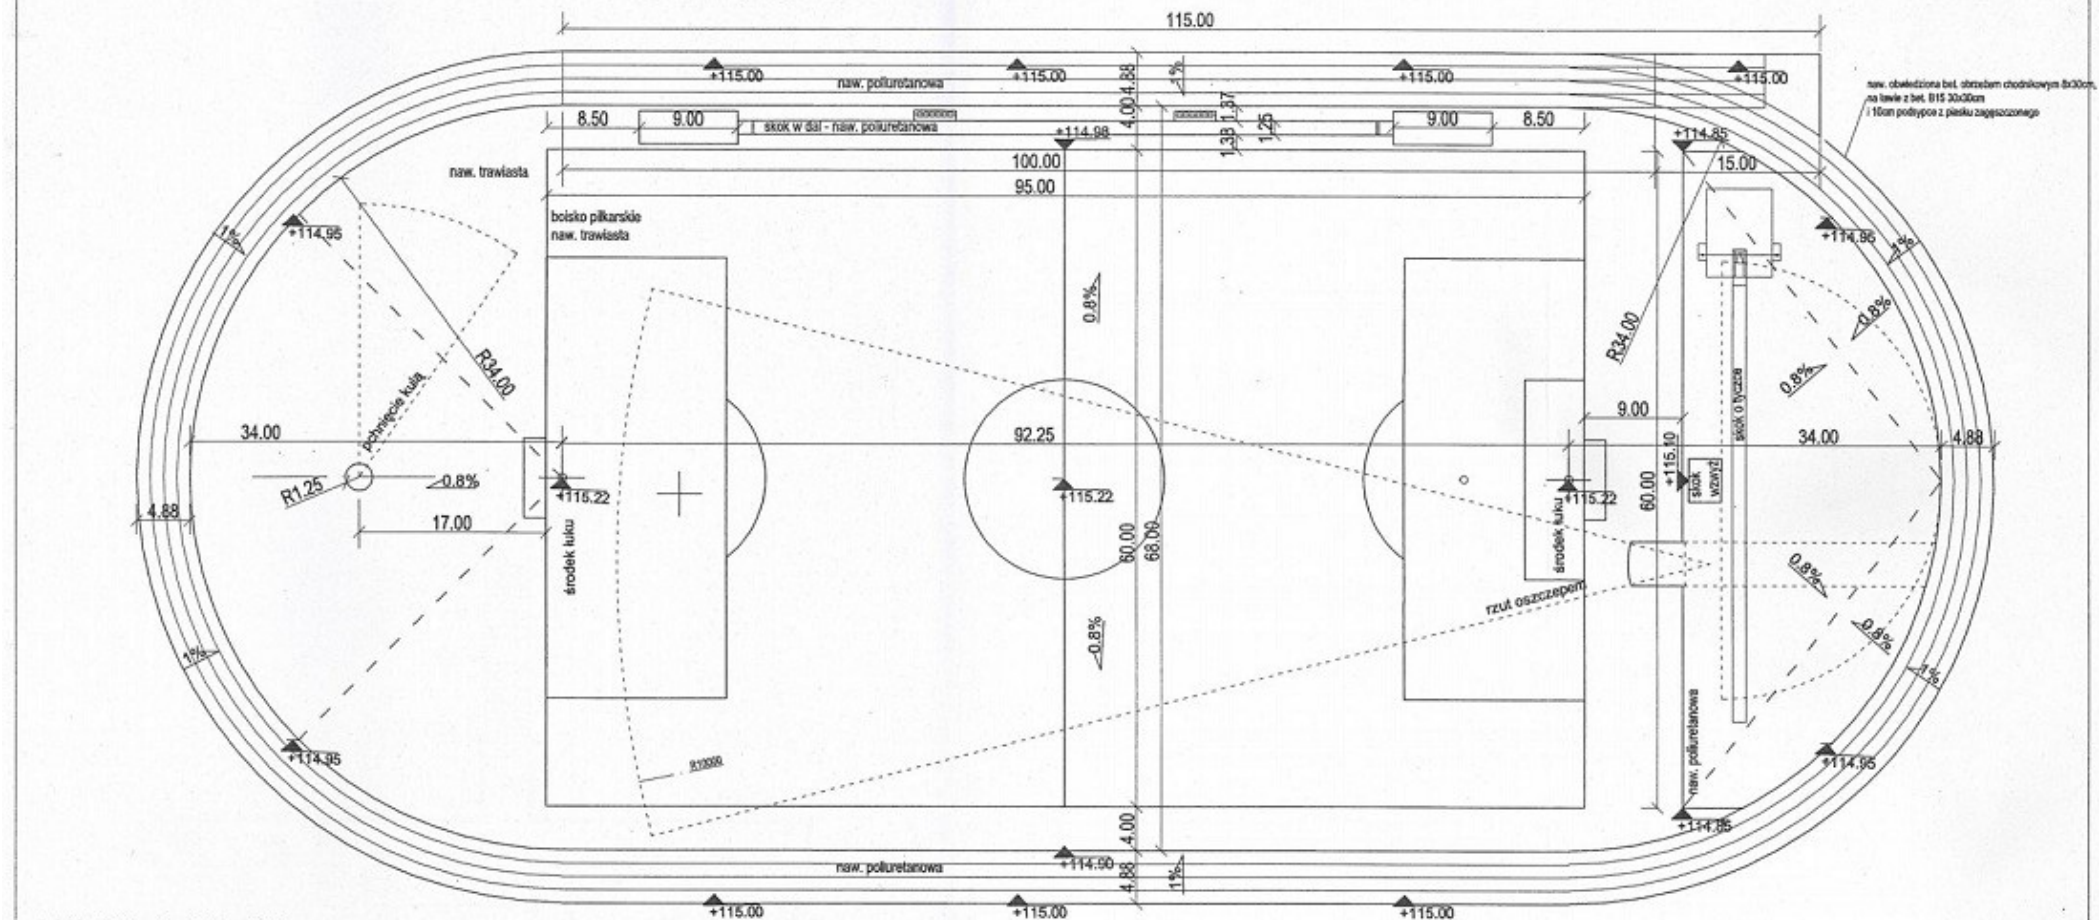


naw. obwiedzona bet. obrzeżem chodnikowym 8x30cm,
na ławie z bet. B15 30x30cm
i 10cm podspycie z piasku zagęszczonego

naw. obwiedzona bet. obrzeżem chodnikowym 8x30cm,
na ławie z bet. B15 30x30cm
i 10cm podspycie z piasku zagęszczonego

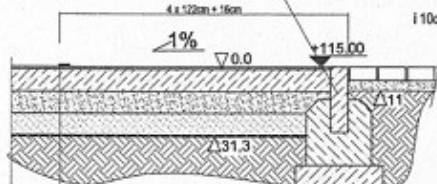

naw. syntet. poliuretanowa trójwarstwowa np.: systemu Novol (lub równorzędna) gr. 13mm,
złożona z:
- granulat EPDM 14mm+spółno Novofloor P44,
- granulat gumowy 14mm+spółno Novofloor P44,
- gr. Novofloor P10;
podbudowa:
- beton jamisty B15, 10cm;
- kruszywo łamane Ø 0-31,5mm, gr. 10cm;
- warstwa odsączająca - piasek 1-5mm, gr. 10cm;
- geowłókna gęstość 250g/m²;
- grunt rodzimy;

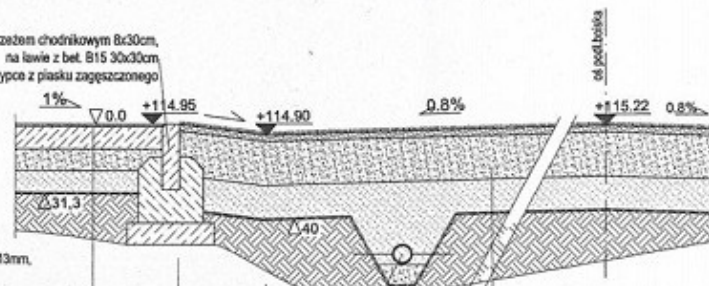

3-5cm nawierzchnia trawiasta z roli;
20cm warstwa wierzchnia złoż. z 40% piasku(0,25-1,0mm), 60% gruntu rodzimego urodzajnego;
15cm warstwa drenująca złoż. z żwiru drobnego(1-5mm);
geowłókna gęstość 250g/m²;
grunt rodzimy;

nawierzchnia poliuretanowa 1:5

PRACOWNIA PROJEKTOWA mgr inż. Krystyna Juchniewicz 80-299 GDANSK ul. Koszowska 18A/				
GIMNAZJUM I KOMPLEKS REHABILITACYJNO-SPORTOWY W CEKYNIE				
CEKYN dz.nr 1905				
Inwestor: Gmina Cekyn, woj. KUJAWSKO-POMORSKIE				
URZĄDZENIA ARENY SPORTOWEJ			1:500	S1
autor proj. bud.:	specjalność	nr upr.	data	podpis
mgr inż. arch. Zbigniew Krzywiec	architekt.	350/0073	II. 2009	
mgr inż. arch. Dorota Krzywiec			II. 2009	



BUDOWA BOISKA WIELOFUNKCYJNEGO I BIEŻNI PRZY ZS W CEKCYNIE

**PLANOWANA REALIZACJA DO
15 XII 2010 r.**

**OSTATECZNIE PO II PRZETARGU
LIPIEC 2011r.**

KOSZT: 500.000 zł

W TYM: 200.000 zł MSIT





HALA SPORTOWA
CEKCYN - 02.09.2011



PODZIĘKOWANIE

MINISTERSTWU SPORTU I TURYSTYKI
ZA WSPÓŁFINANSOWANIE
BUDOWY HALI WIDOWISKOWO-SPORTOWEJ
I BOISKA WIELOFUNKCYJNEGO
W CEKCYNIE

WÓJT GMINY
JACEK BRYGMAN

PRZEWODNICZĄCY RADY GMINY
TOMASZ BORTA

CEKCYN, DNIA 2 WRZEŚNIA 2011R.



PODZIĘKOWANIE

SAMORZĄDOWI WOJEWÓDZTWA
KUJAWSKO-POMORSKIEGO
ZA WSPÓŁFINANSOWANIE BUDOWY
HALI WIDOWISKOWO-SPORTOWEJ
W CEKCYNIE

WÓJT GMINY

PRZEWODNICZĄCY RADY GMINY

JACEK BRYGMAN

TOMASZ BORTA

CEKCYN, DNIA 2 WRZEŚNIA 2011R.



PODZIĘKOWANIE

FIRMIE HANDLOWO-USŁUGOWO-BUDOWLANEJ
„MAXI-MIX” KAZIMIERZ FELSKI
ZA REALIZACJĘ BUDOWY HALI
WIDOWISKOWO-SPORTOWEJ
W CEKCYNIE

WÓJT GMINY
JACEK BRYGMAN

PRZEWODNICZĄCY RADY GMINY
TOMASZ BORTA

CEKCYN, DNIA 2 WRZEŚNIA 2011R.



PODZIĘKOWANIE

REJONOWEMU ZARZĄDOWI INWESTYCJI SP. Z O.O.
Z CZŁUCHOWA
ZA NADZÓR INWESTORSKI NAD
BUDOWĄ HALI WIDOWISKOWO-SPORTOWEJ
W CEKCYNIE

WÓJT GMINY
JACEK BRYGMAN

PRZEWODNICZĄCY RADY GMINY
TOMASZ BORTA

CEKCYN, DNIA 2 WRZEŚNIA 2011R.



PODZIĘKOWANIE
DLA
PRACOWNI PROJEKTOWEJ
KRYSTYNY JUCHNIEWICZ Z GDAŃSKA
ZA WYKONANIE PROJEKTU
BUDOWY HALI WIDOWISKOWO-SPORTOWEJ
W CEKCYNIE

WÓJT GMINY
JACEK BRYGMAN

PRZEWODNICZĄCY RADY GMINY
TOMASZ BORTA

CEKCYN, DNIA 2 WRZEŚNIA 2011R.



PODZIĘKOWANIE

DLA

FIRMY „KASZUB” DARIUSZ KASZUBA

ZA REALIZACJĘ BUDOWY

BOISKA WIELOFUNKCYJNEGO

W CEKCYNIE

WÓJT GMINY

JACEK BRYGMAN

PRZEWODNICZĄCY RADY GMINY

TOMASZ BORTA

CEKCYN, DNIA 2 WRZEŚNIA 2011R.



PODZIĘKOWANIE

DLA

PANA ZBIGNIEWA KLINICKIEGO

ZA WYKONANIE PROJEKTU

BOISKA WIELOFUNKCYJNEGO

W CEKCYNIE

WÓJT GMINY

JACEK BRYGMAN

PRZEWODNICZĄCY RADY GMINY

TOMASZ BORTA

CEKCYN, DNIA 2 WRZEŚNIA 2011R.



HALA SPORTOWA
CEKCYN - 02.09.2011